



PLANTA BAIXA

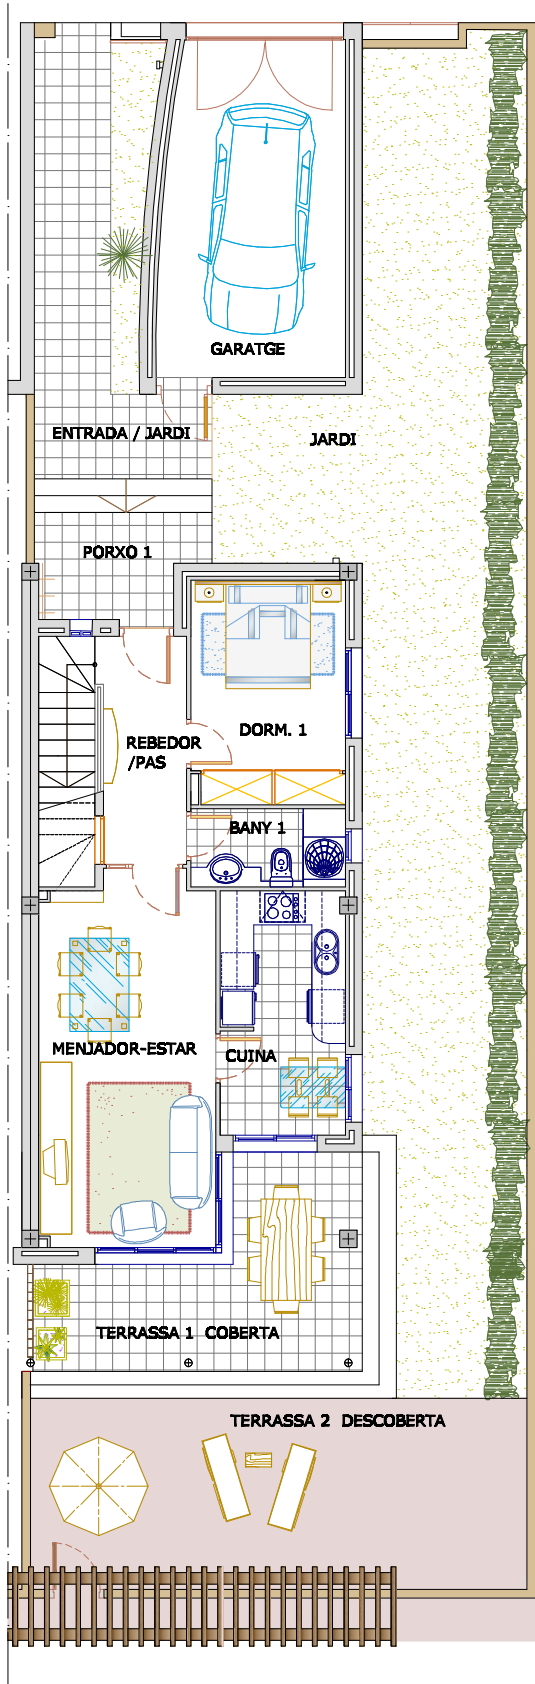

PLANTA PRIMERA

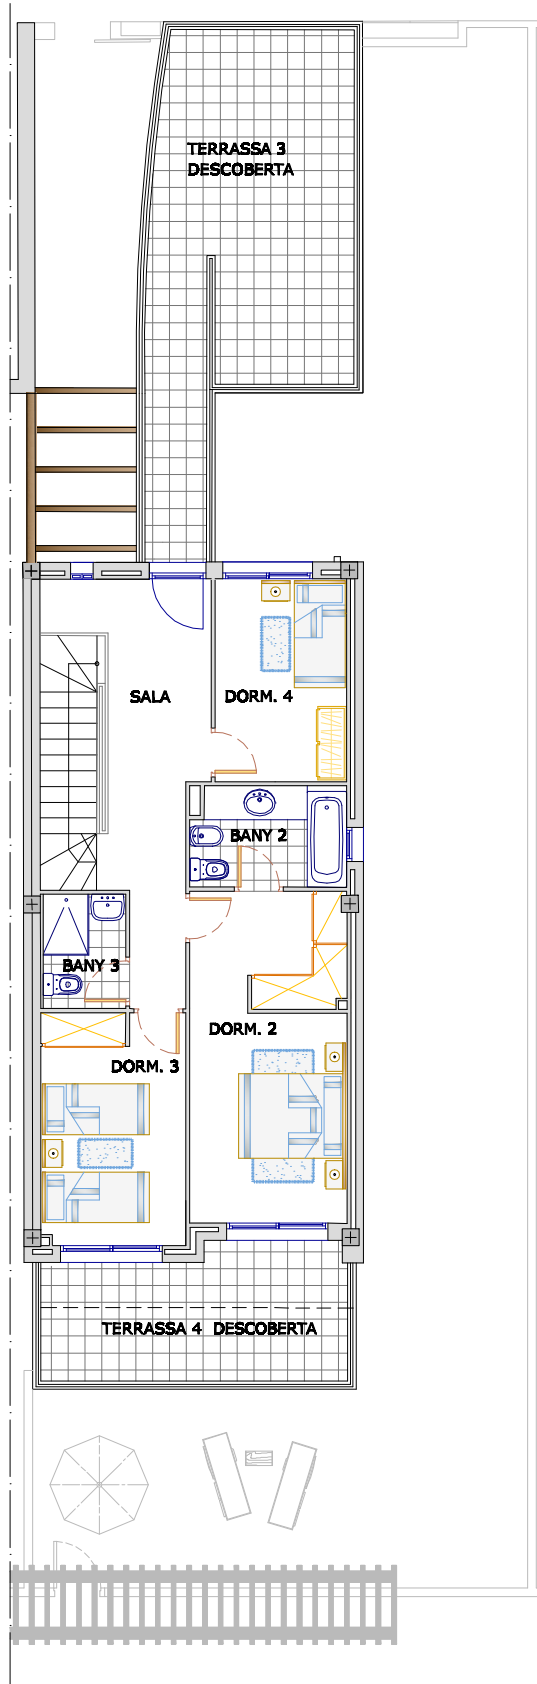

HABITATGES TIPUS D

SUPERFICIE CONSTRUÏDA HABITATGE	142,50 m ²
TERRASSES COBERTES	11,65 m ²
GARATGE	23,90 m ²